


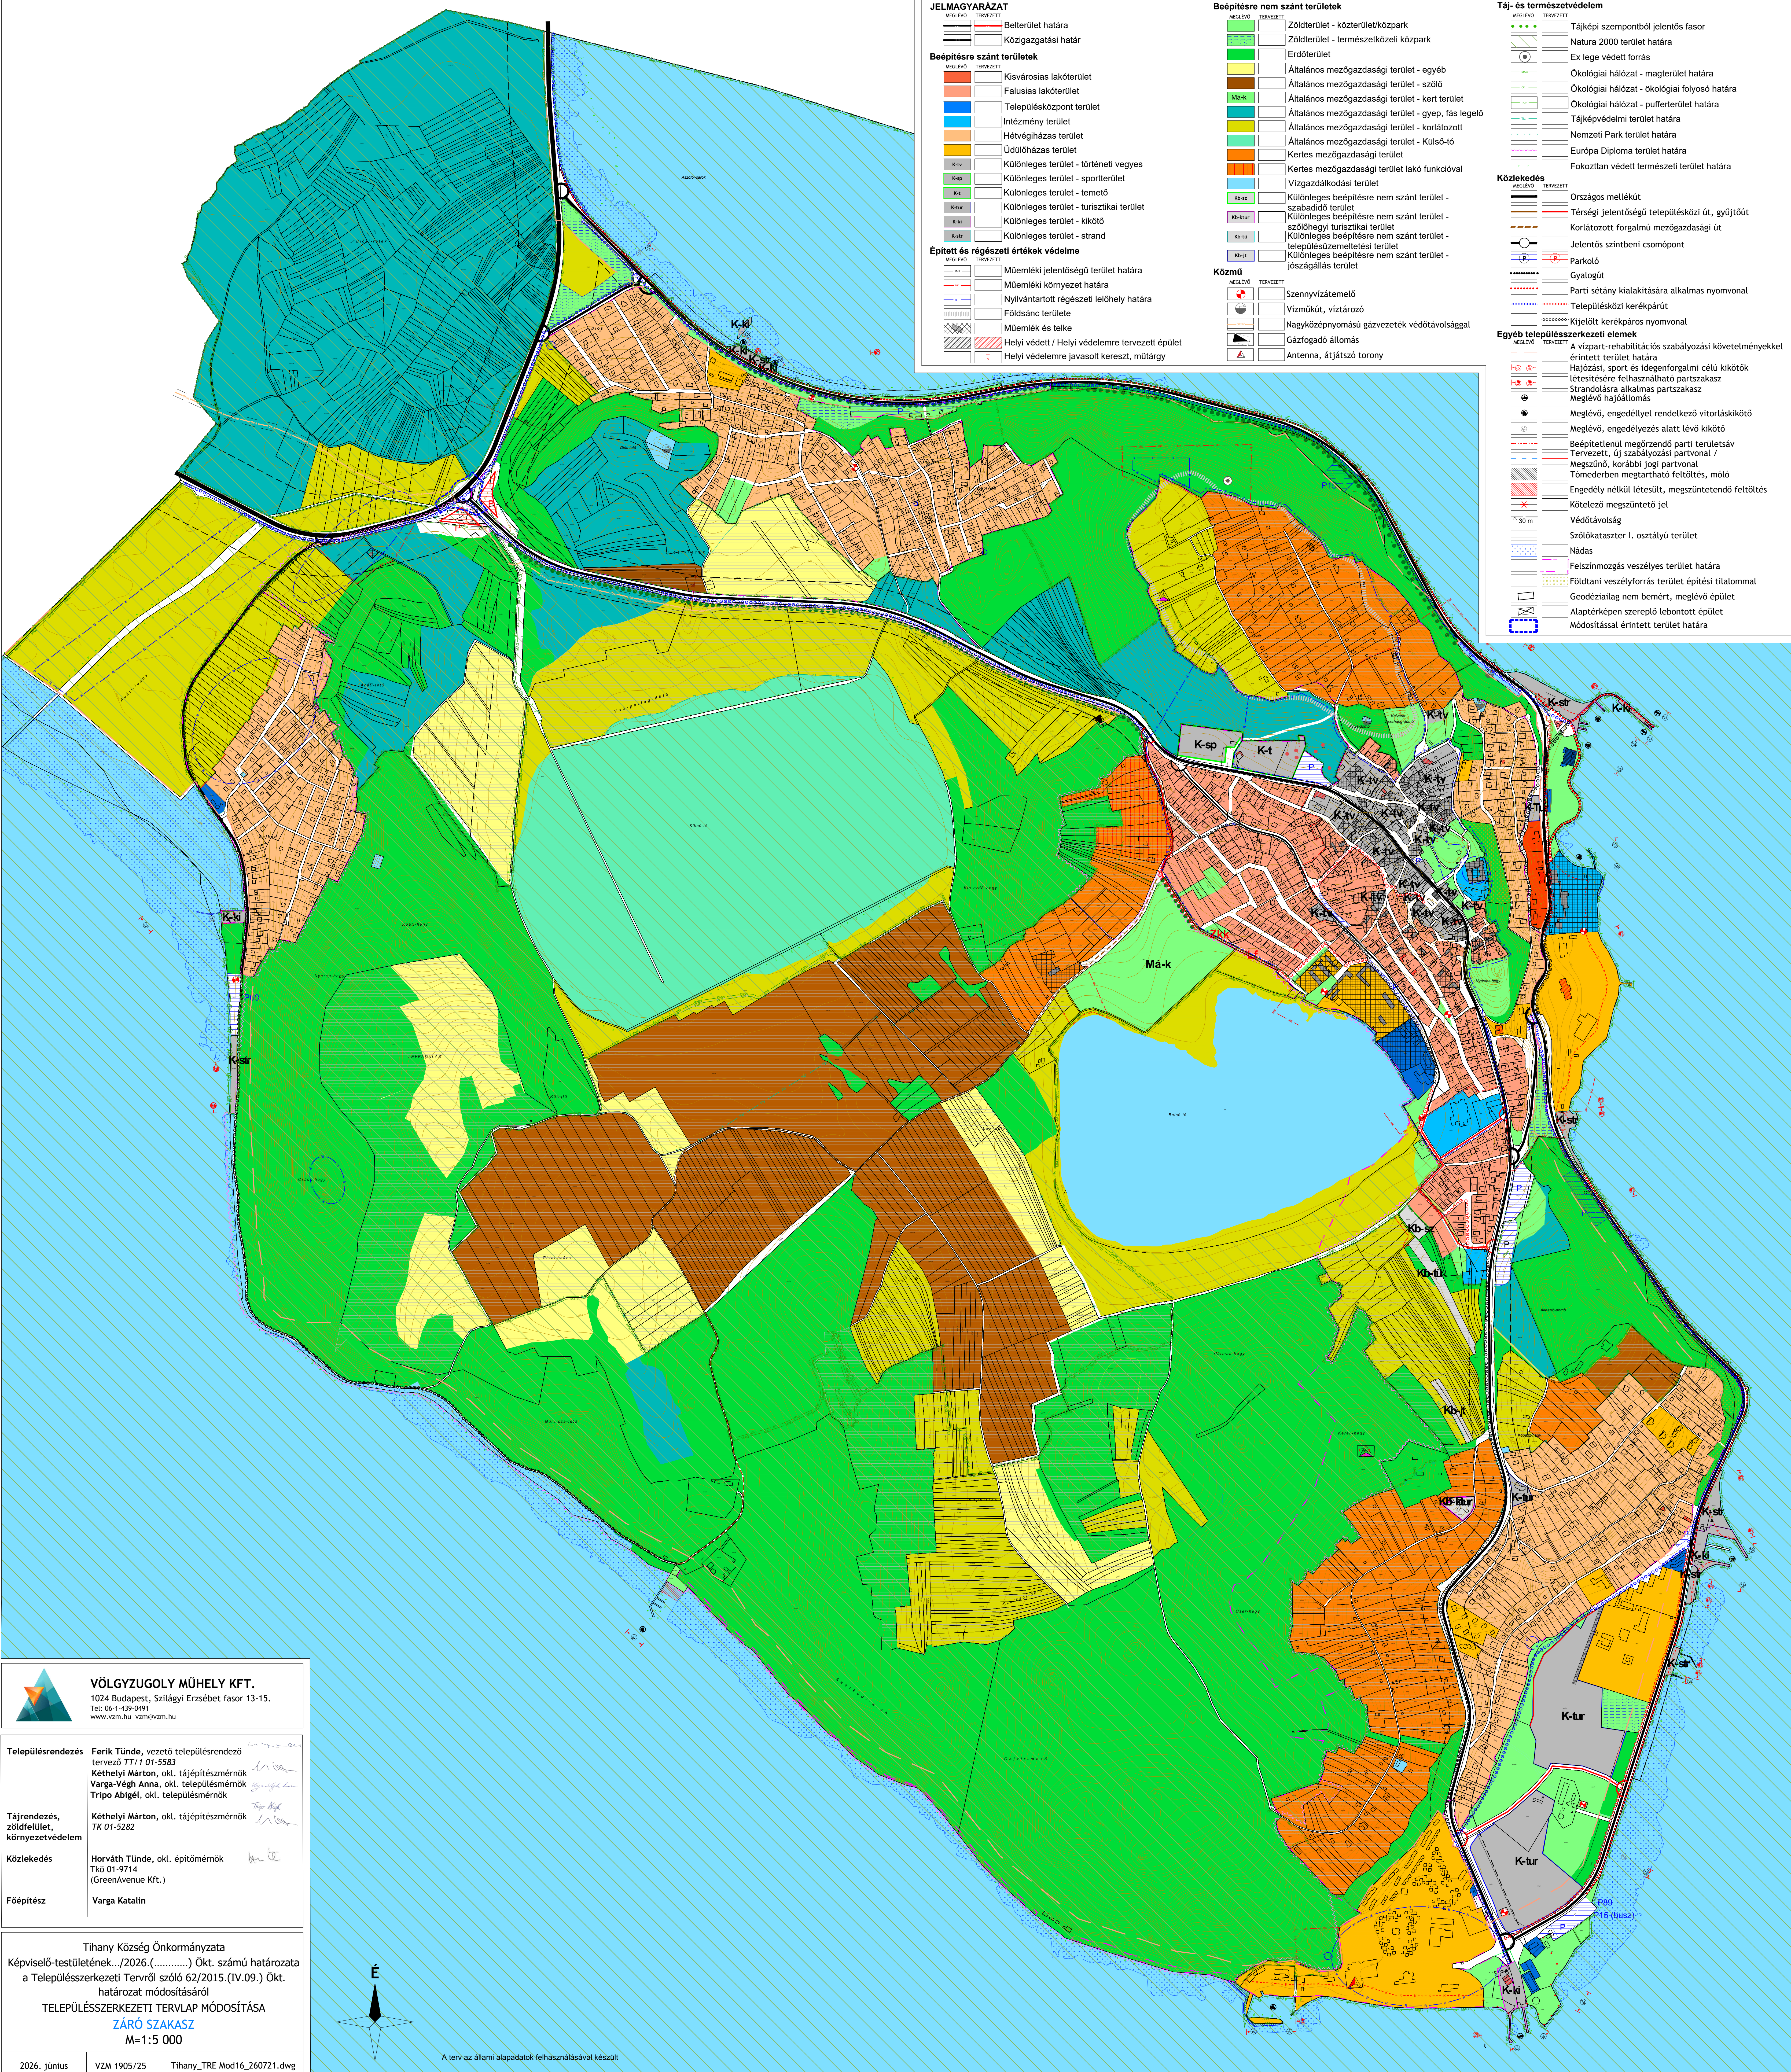




VÖLGYZUGOLY MŰHELY KFT.
1024 Budapest, Szilágyi Erzsébet fasor 13-15.
Tel: 06-1-439-0491
www.vzm.hu vzm@vzm.hu

Településrendezés	Ferik Tünde, vezető településrendező tervező TT/1 01-5583 Kéthelyi Márton, okl. tájépítésmérnök Varga-Végh Anna, okl. településmérnök Tripo Abigél, okl. településmérnök
Tájrendezés, zöldfelület, környezetvédelem	Kéthelyi Márton, okl. tájépítésmérnök TK 01-5282
Közelkedés	Horváth Tünde, okl. építőmérnök TK0 01-9714 (GreenAvenue Kft.)
Főépítész	Varga Katalin

Tihany Község Önkormányzata
Képviselő-testületének.../2026.(.....) Ökt. számú határozata
a Településszerkezeti Tervről szóló 62/2015.(IV.09.) Ökt.
határozat módosításáról

TELEPÜLÉSSZERKEZETI TERV LAP MÓDOSÍTÁSA
ZÁRÓ SZAKASZ
M=1:5 000

2026. június	VZM 1905/25	Tihany_TRE Mod16_260721.dwg
--------------	-------------	-----------------------------

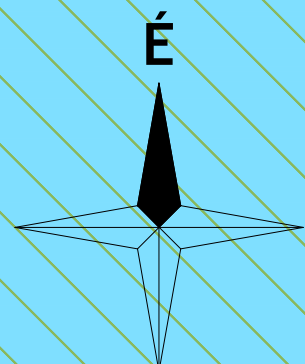

A terv az állami alapadatok felhasználásával készült